


1N
1. nadstropje

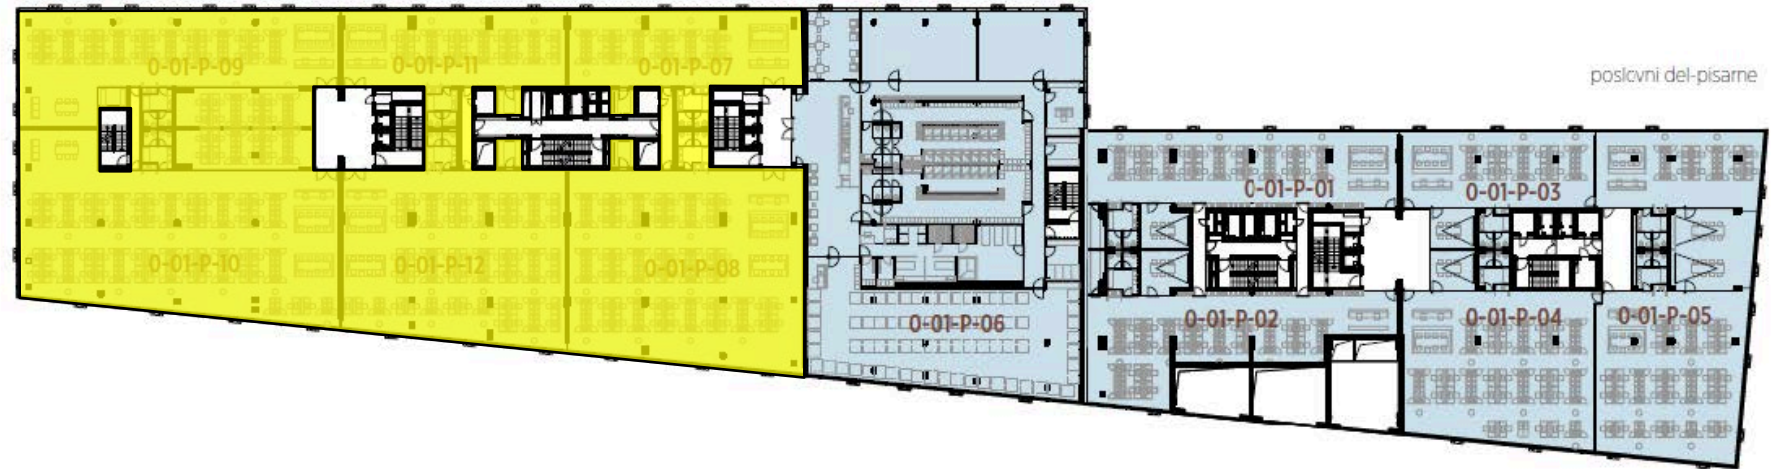

Št.	Oznaka	Površina / m ²
1.	0-01-P-01	271,60
2.	0-01-P-02	276,30
3.	0-01-P-03	211,08
4.	0-01-P-04	375,78
5.	0-01-P-05	421,52
6.	0-01-P-06	993,47

Št.	Oznaka	Površina / m ²
7.	0V najemu.	196,10
8.	0V najemu.	464,21
9.	0V najemu.	390,70
10.	0V najemu.	515,39
11.	0V najemu.	189,67
12.	0V najemu.	397,17
Skupaj:		4.585,40 m ²